


SCHNITTE - E

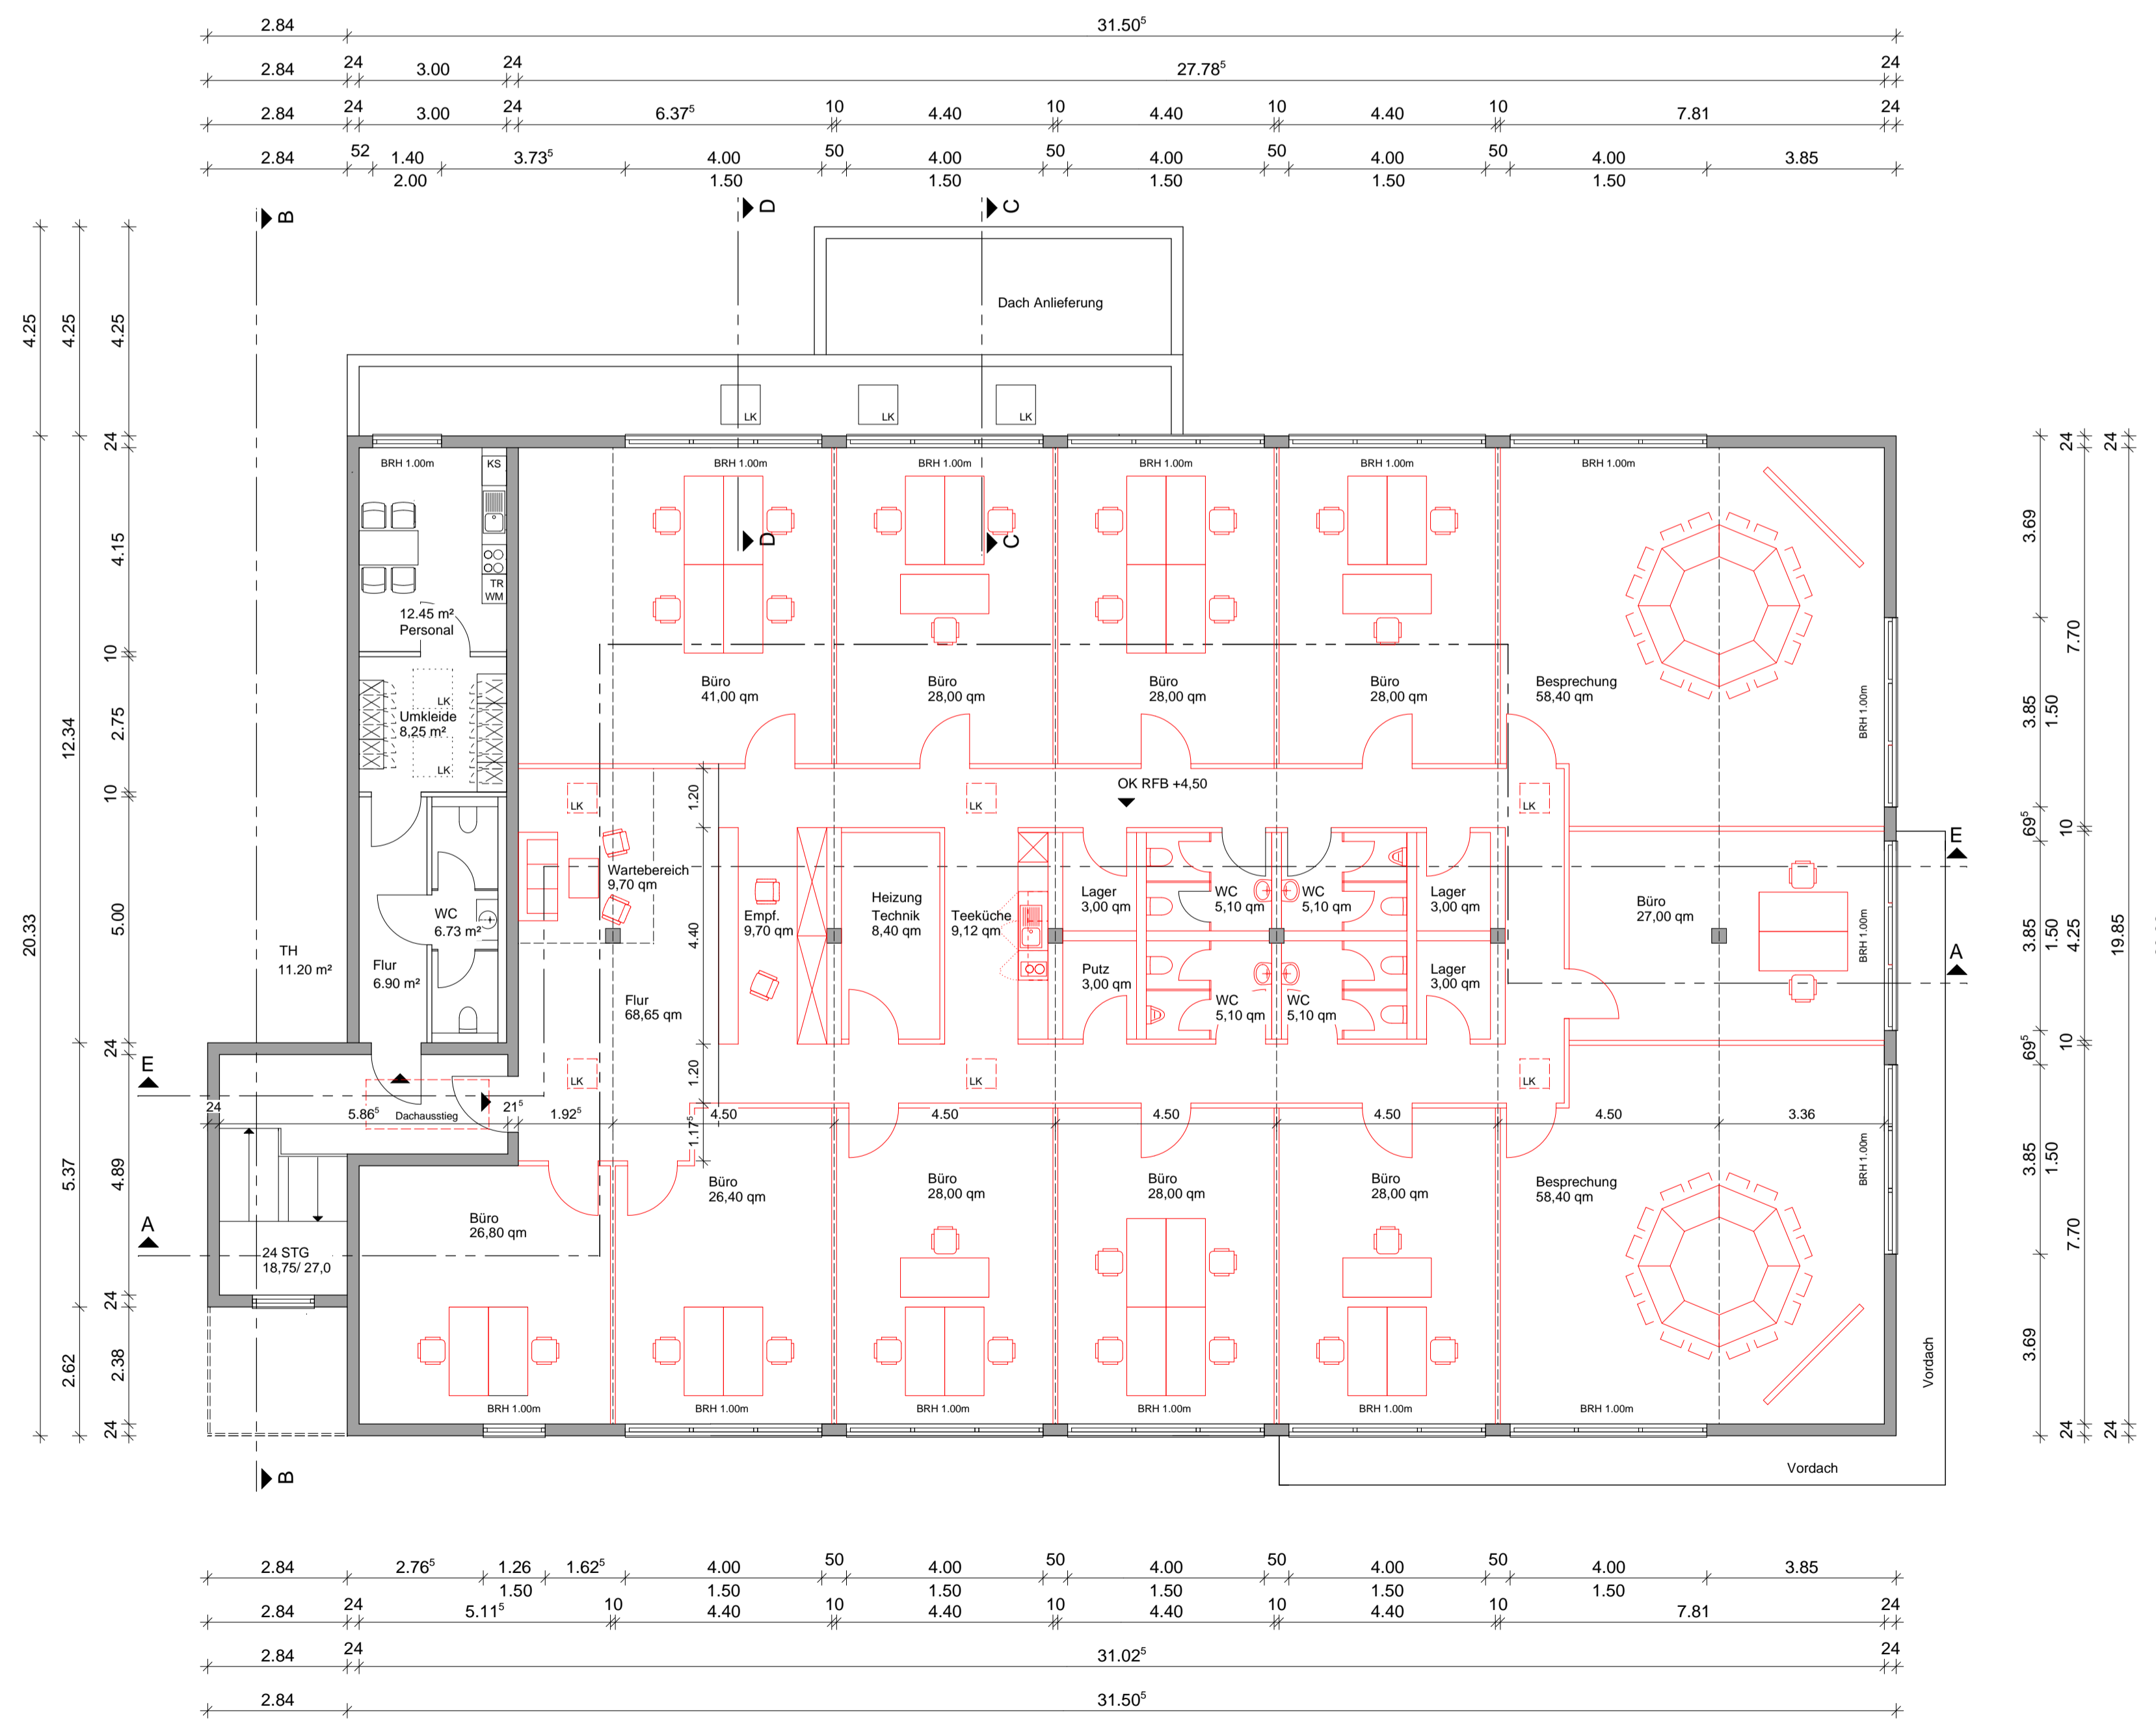

1. Obergeschoss

# NUTZUNGSÄNDERUNG

NEUBAU EINES GESCHÄFTSGEBÄUDES  
FÜR EINZELHANDEL IN WEIL - HALTINGEN,  
GEWERBESTRASSE 1, FLST.-NR. 10252

## OG + SCHNITT E-E

M.: 1:100

Nutzungsänderung 1.OG zur BG vom 11.03.2021

DENNIS HORNING  
JURASTRASSE 6, 79576 WEIL - HALTINGEN

MARKS + KLEINER, FREIE ARCHITEKTEN  
FREIBURGERSTR. 68, 79576 WEIL - HALTINGEN